


**SEGMENT A**

- Uwaga (dot. segmentu A oraz B)**  
 - dylatacja pomiędzy segmentami 60 mm  
 - wszystkie rury spustowe, PCV, kolor jasny szary, Ø100  
 - wszystkie rynny, PCV, kolor jasny szary, Ø120  
 - wentylzaki dachowe (wentylacyjne) minimalny przekrój Ø110

**WYMIAROWANIE BEZ GRUBOŚCI TYNKÓW** (na potrzeby projektowe przyjęto tynki wewnętrzne 15 mm, tynki zewnętrzne cienkowarstwowe 5 mm)

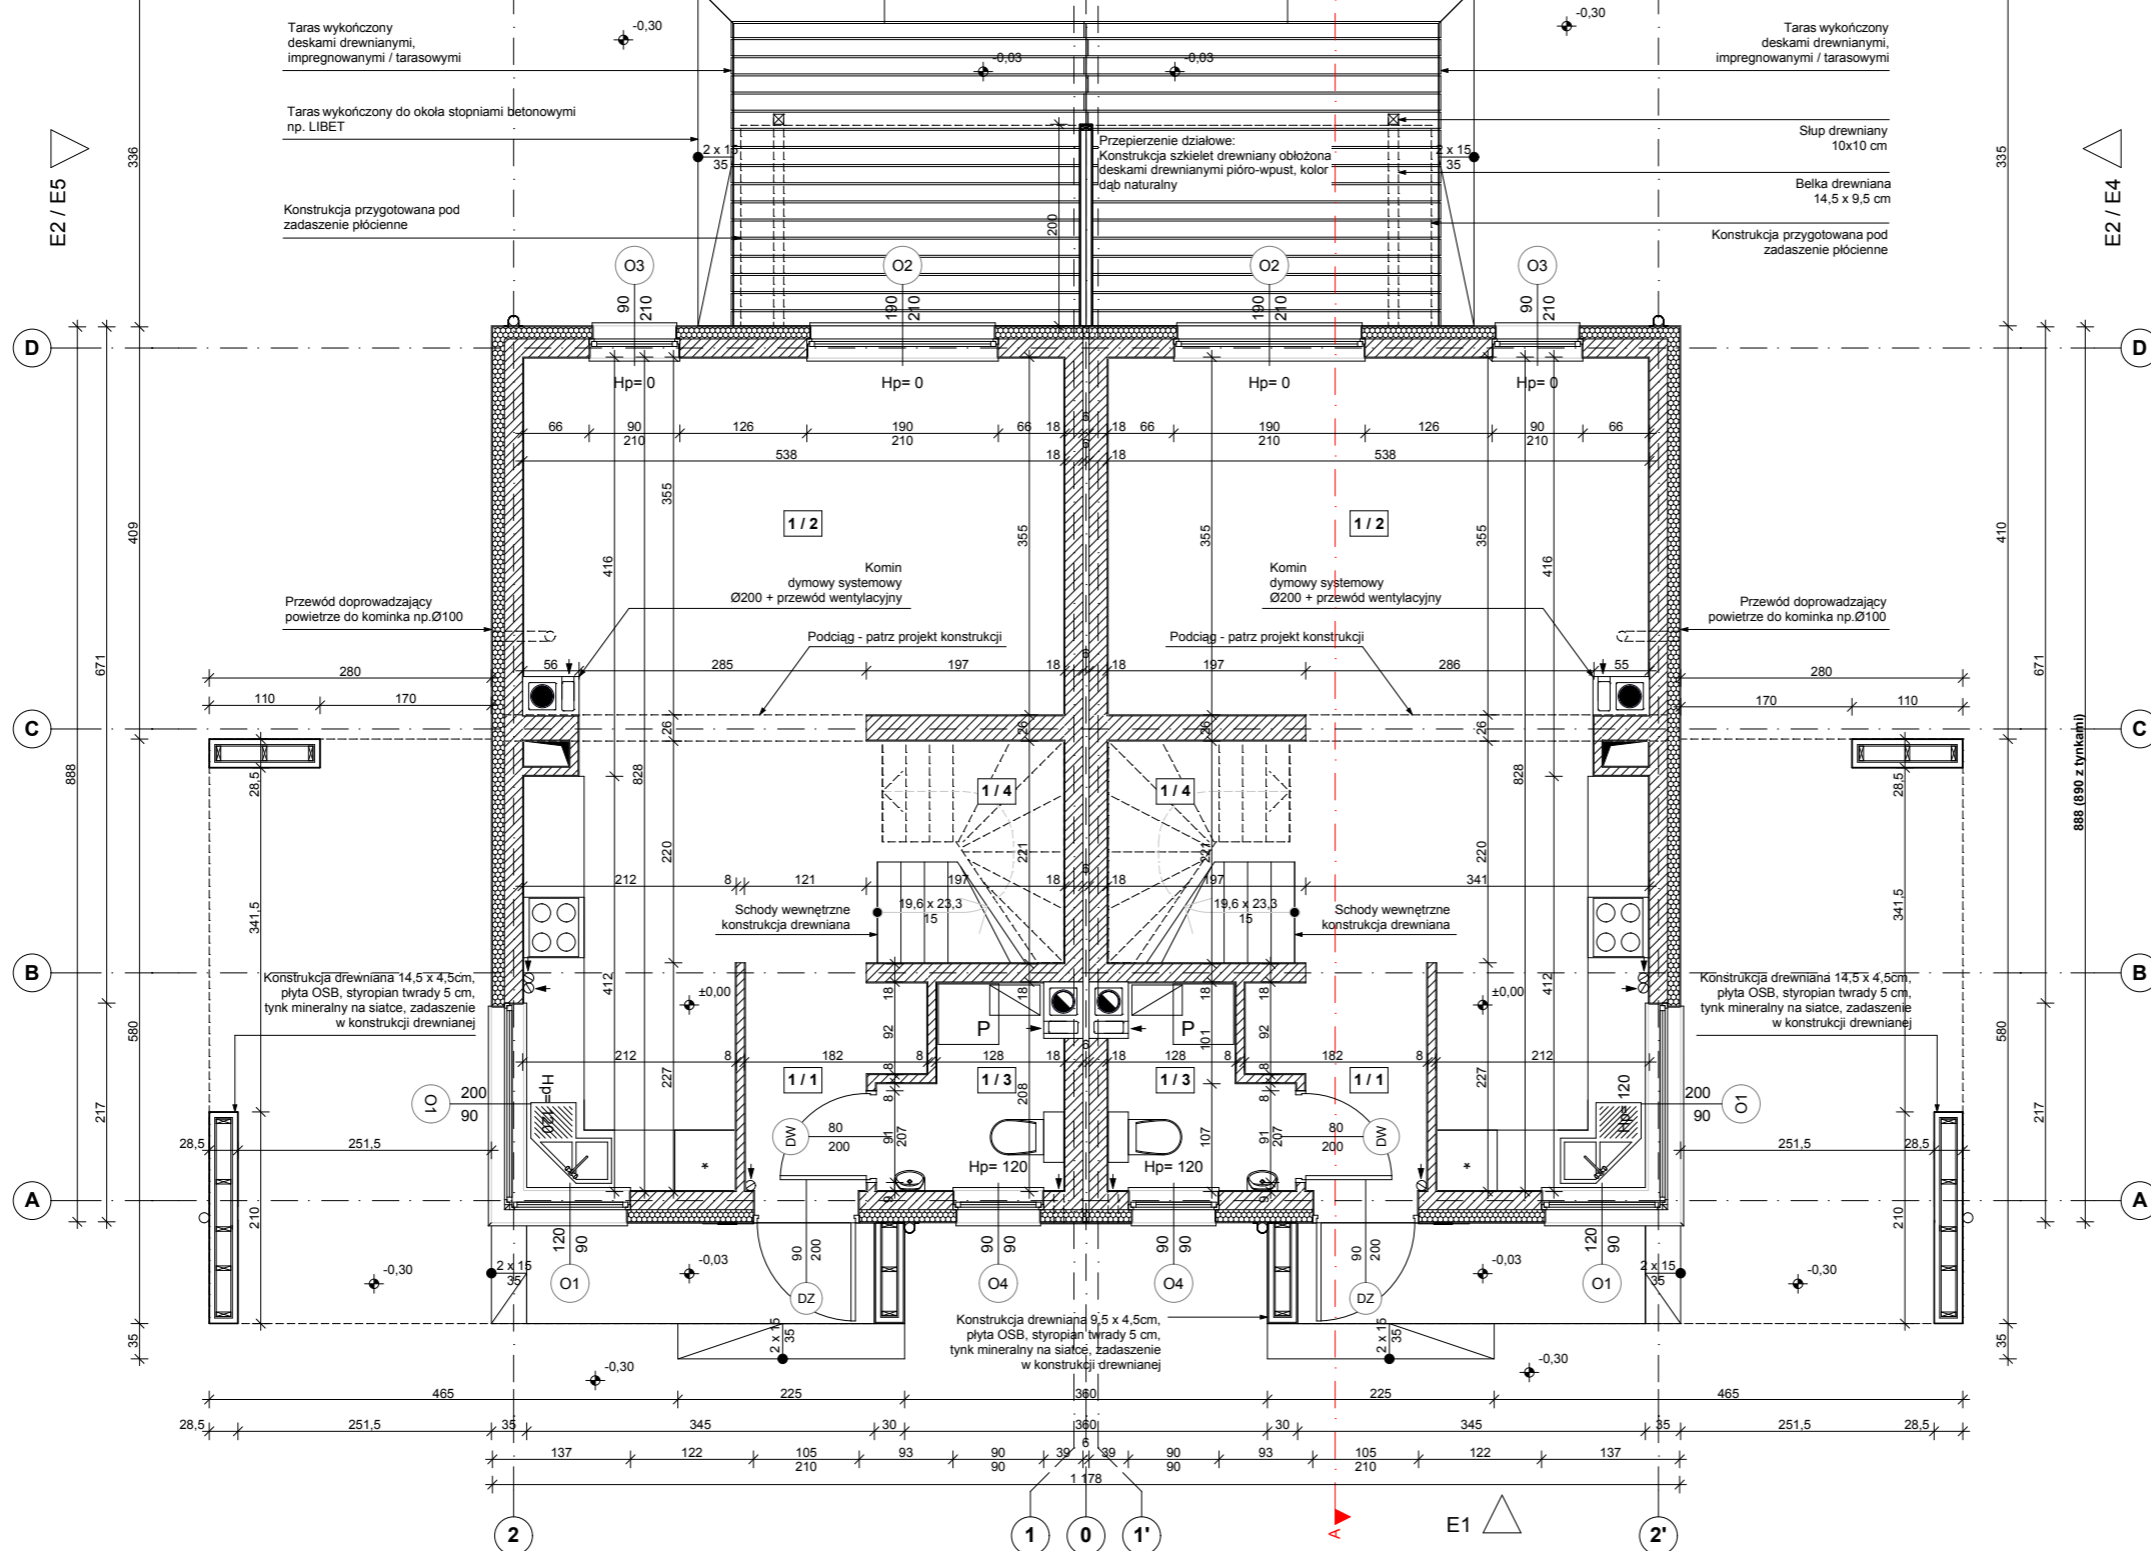

**SEGMENT B**

**POWIERZCHNIA UŻYTKOWA PARTERU - SEGMENT A**  
 (powierzchnia mieszkalna + powierzchnia pomocnicza) : 38,26 + 3,02 = 41,28 m<sup>2</sup>  
**CAŁKOWITA POWIERZCHNIA UŻYTKOWA SEGMENT A:** 78,91 m<sup>2</sup>

1/4	1/3	1/2	1/1
Pow. pomocnicza	Kotłownia z wc	Pokój dzienny z aneksem kuch.	Korytarz
A: 3,02 m <sup>2</sup>	A: 3,12 m <sup>2</sup>	A: 31,89 m <sup>2</sup>	A: 3,25 m <sup>2</sup>
Panele podłogowe	Terakota	Panele podłogowe / Terakota	Terakota

**CAŁKOWITA POWIERZCHNIA UŻYTKOWA - SEGMENT A + B**  
 (powierzchnia mieszkalna + powierzchnia pomocnicza) : 157,82 m<sup>2</sup>  
**CAŁKOWITA POWIERZCHNIA ZABUDOWY - SEGMENT A+B:** 105,02 m<sup>2</sup>  
**KUBATURA (SEGMENT A+B):** 649,00 m<sup>3</sup>

**POWIERZCHNIA UŻYTKOWA PARTERU - SEGMENT B**  
 (powierzchnia mieszkalna + powierzchnia pomocnicza) : 38,26 + 3,02 = 41,28 m<sup>2</sup>  
**CAŁKOWITA POWIERZCHNIA UŻYTKOWA SEGMENT B:** 78,91 m<sup>2</sup>

jednostka projektowa:  
 Przyjazne Domy  
 Jankowiak i Krzyżak Sp.j.  
 ul. Lubczyńska 11c, 70-896 Szczecin-Zalom,  
 tel. +48 091 431 75 74

inwestycja:  
**Budowa 14 domków letniskowych w zabudowie bliźniaczej wraz z niezbędną infrastrukturą techniczną**

adres budowy:  
**Dz. nr ewid. 4/45 i 150/1, obręb Trzęsacz, gmina Rewal**

inwestor/adres:  
**Baltic Group Bielus Kaliszewska  
 Kołodzijska Wiewiórski Sp.J.  
 ul. Jagiellońska 67a/1, Szczecin**

Zespół projektowy:  
 Projektant: mgr inż. arch. Jacek Izykowski upr.bud. nr 3/97  
 Opracowanie: Tomasz Jankowiak upr.bud. nr 91/Sz/88  
 mgr inż. arch. Marta Cieślak

info o arkuszu:

rysunek/tytuł:  
**Rzut parteru**

faza:	branża:	proj. nr:
<b>PB</b>	<b>ARCHITEKTURA</b>	<b>13.08.B8</b>
skala:	miejsce, data:	nr rys.:
<b>1:75</b>	<b>Szczecin, Wrzesień 2015</b>	<b>A1</b>