


SEGMENT A

SEGMENT B

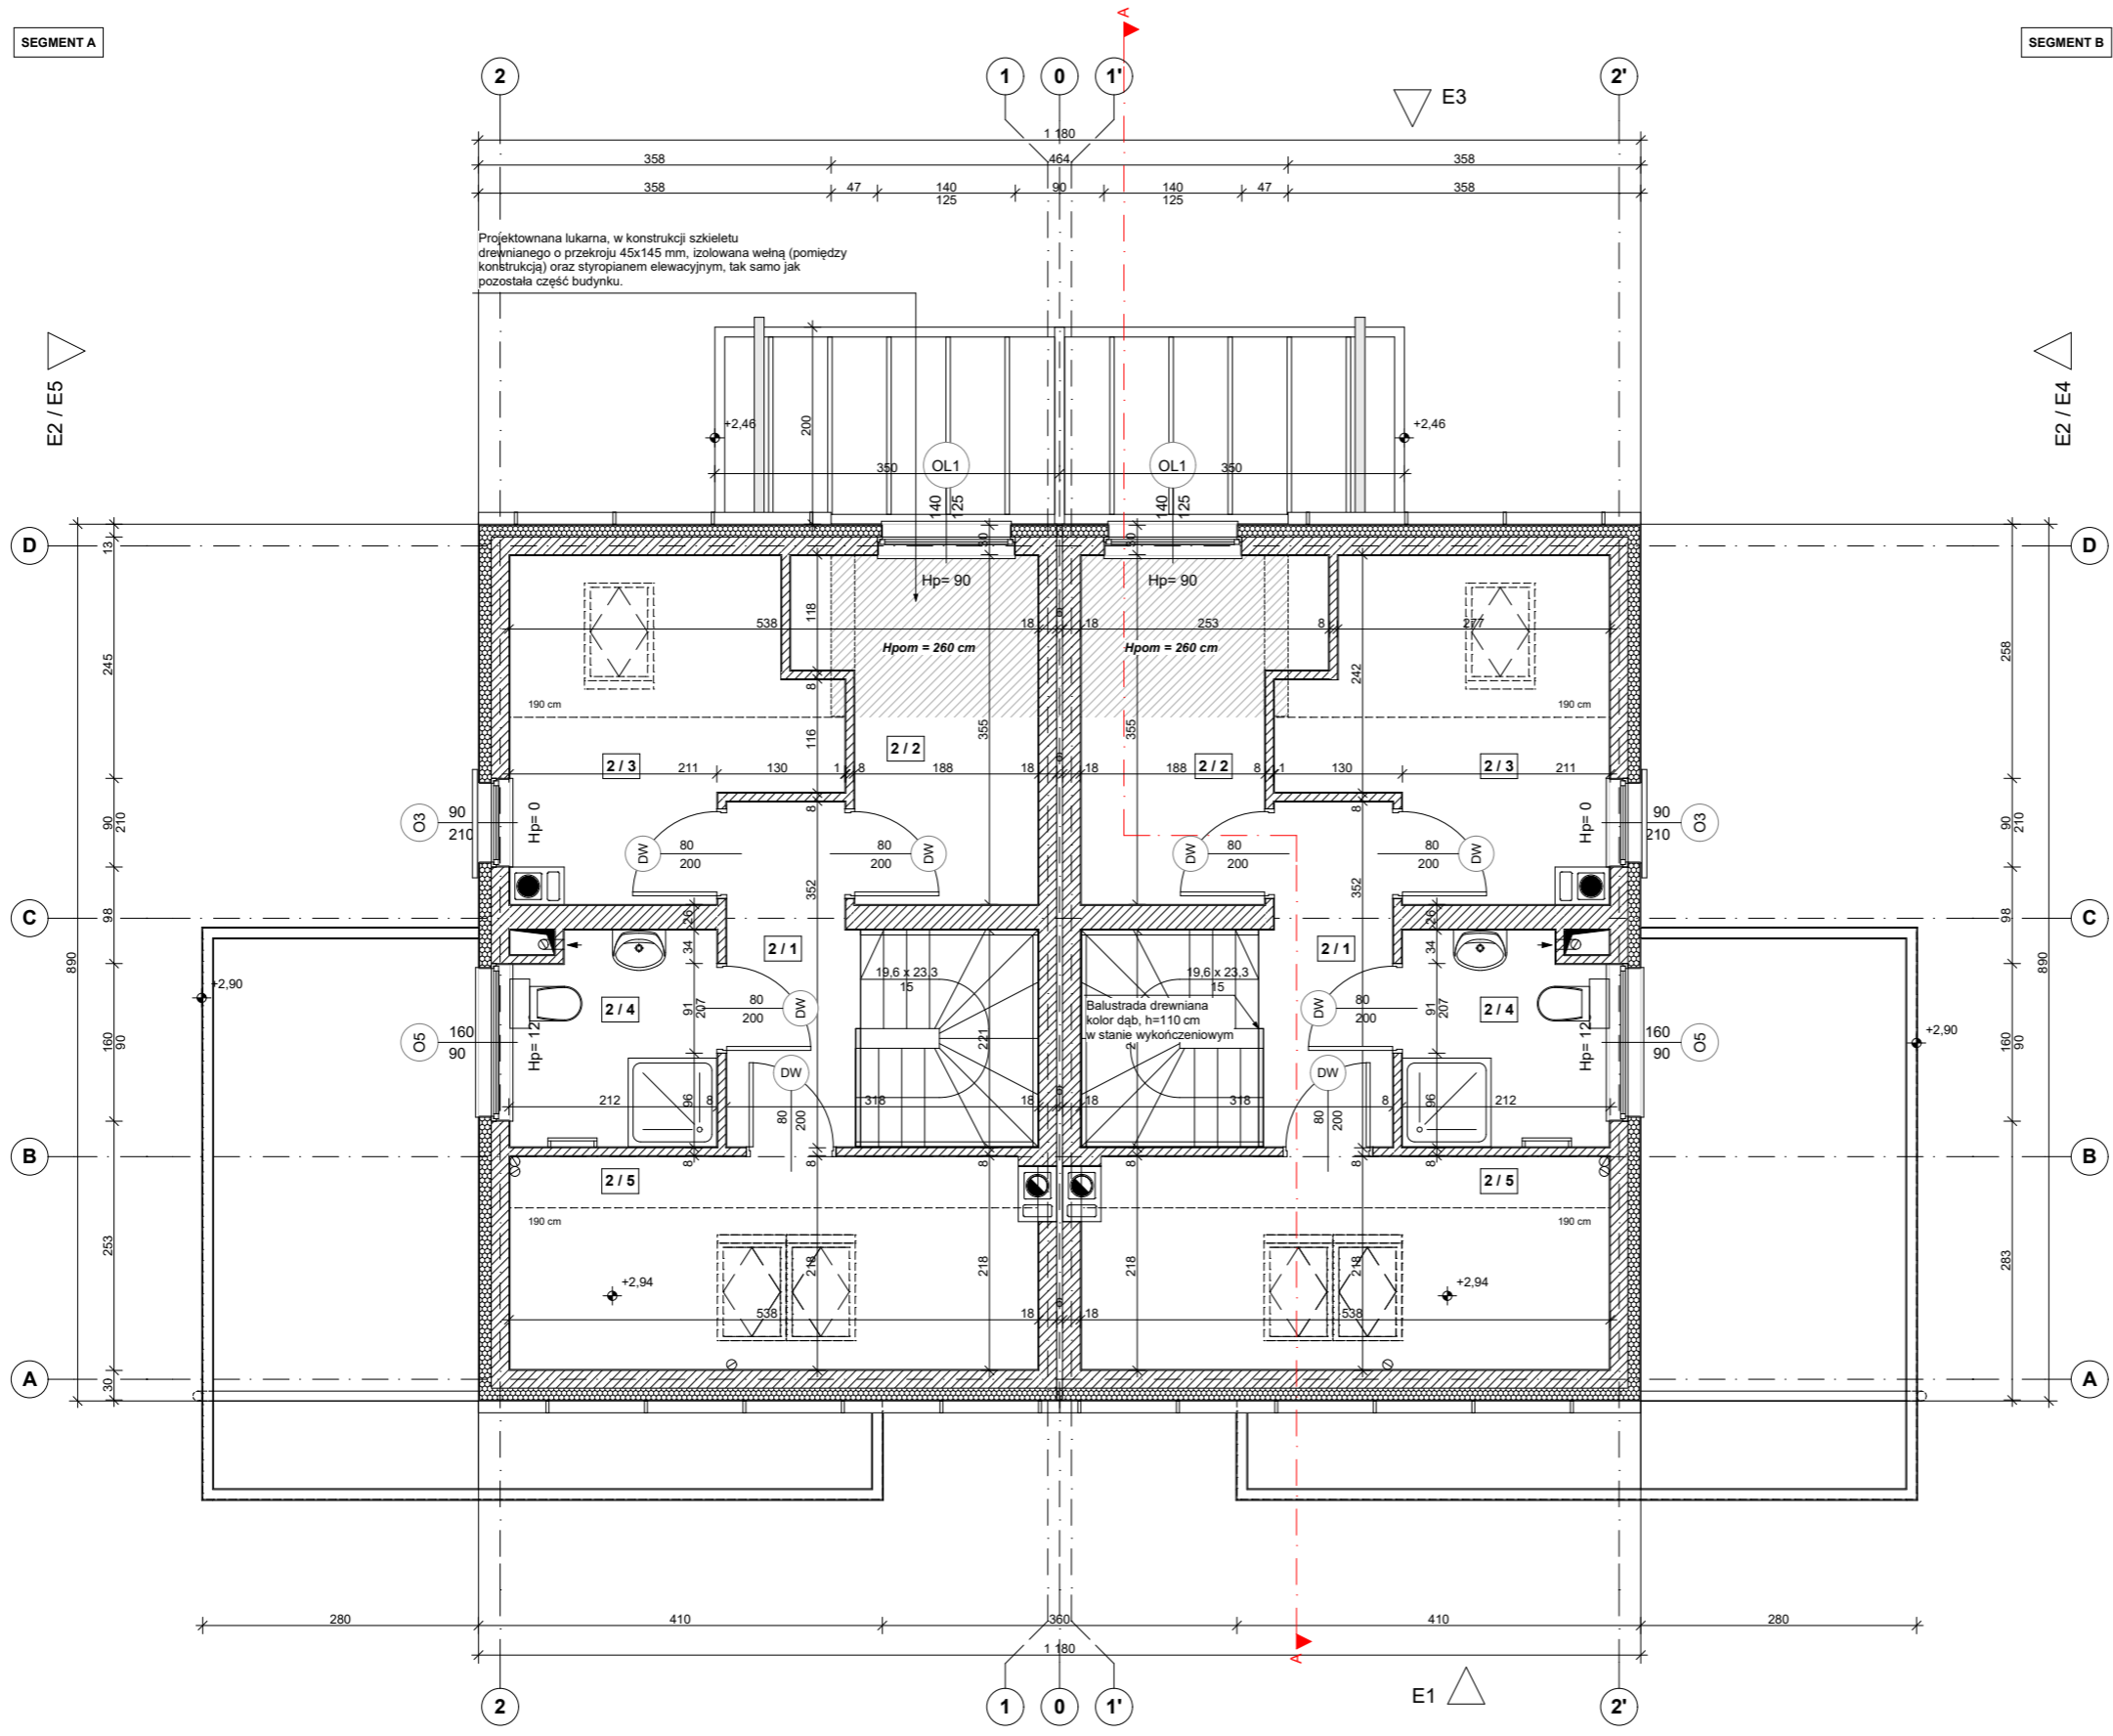

Projektowana lukarna, w konstrukcji szkieletu
 drewnianego o przekroju 45x145 mm, izolowana wełną (pomiędzy
 konstrukcją) oraz styropianem elewacyjnym, tak samo jak
 pozostała część budynku.

2/5	2/4	2/3	2/2	2/1
Pokój nr 3	Łazienka	Pokój nr2	Pokój nr1	Korytarz
A: 2,70 m2	A: 4,43 m2	A: 4,90 m2	A: 6,70 m2	A: 4,55 m2
Panele podłogowe	Terakota	Panele podłogowe	Panele podłogowe	Panele podłogowe

Powierzchnia pomocnicza (poniżej 190 cm) : 14,35 m2
POWIERZCHNIA UŻYTKOWA PODDASZA - SEGMENT A
 (powierzchnia mieszkalna + powierzchnia pomocnicza) : 23,28 + 14,35 = 37,63 m2

2/1	2/2	2/3	2/4	2/5
Korytarz	Pokój nr1	Pokój nr2	Łazienka	Pokój nr 3
A: 4,55 m2	A: 6,70 m2	A: 4,90 m2	A: 4,43 m2	A: 2,70 m2
Panele podłogowe	Panele podłogowe	Panele podłogowe	Terakota	Panele podłogowe

Powierzchnia pomocnicza (poniżej 190 cm) : 14,35 m2
POWIERZCHNIA UŻYTKOWA PODDASZA - SEGMENT A
 (powierzchnia mieszkalna + powierzchnia pomocnicza) : 23,28 + 14,35 = 37,63 m2

jednostka projektowa:
 Przyjazne Domy
 Jankowiak i Krzyżak Sp.j.
 ul. Lubczyńska 11c, 70-896 Szczecin-Zalom,
 tel. +48 091 431 75 74



inwestycja:
**Budowa 14 domków letniskowych w zabudowie
 bliźniaczej wraz z niezbędną infrastrukturą
 techniczną - projekt zamienny dot. budynku nr 7-
 14. Pozostałe budynki bez zmian.**

adres budowy:
**Dz. nr ewid. 4/45 i 150/1, obręb
 Trzęsacz, gmina Rewal**

inwestor/adres:
**Baltic Group Bielus Kaliszewska
 Kołodzijska Wiewiórski Sp.J.
 ul. Jagiellońska 67a/1, Szczecin**

Zespół projektowy:
 Projektant: _____ podpis:
 mgr inż. arch. Jacek Łzykowski upr.bud. nr 3/97
 Opracowanie: _____ podpis:
 Tomasz Jankowiak upr.bud. nr 91/Sz/88
 mgr inż. arch. Marta Gajda

info o arkuszu:

rysunek/tytuł:

Rzut poddasza

faza:	branża:	proj. nr:
PB	ARCHITEKTURA	18.12
skala:	miejsce, data:	nr rys.:
1:75	Szczecin, 18/04/2018r.	A1