


poziom antresoli

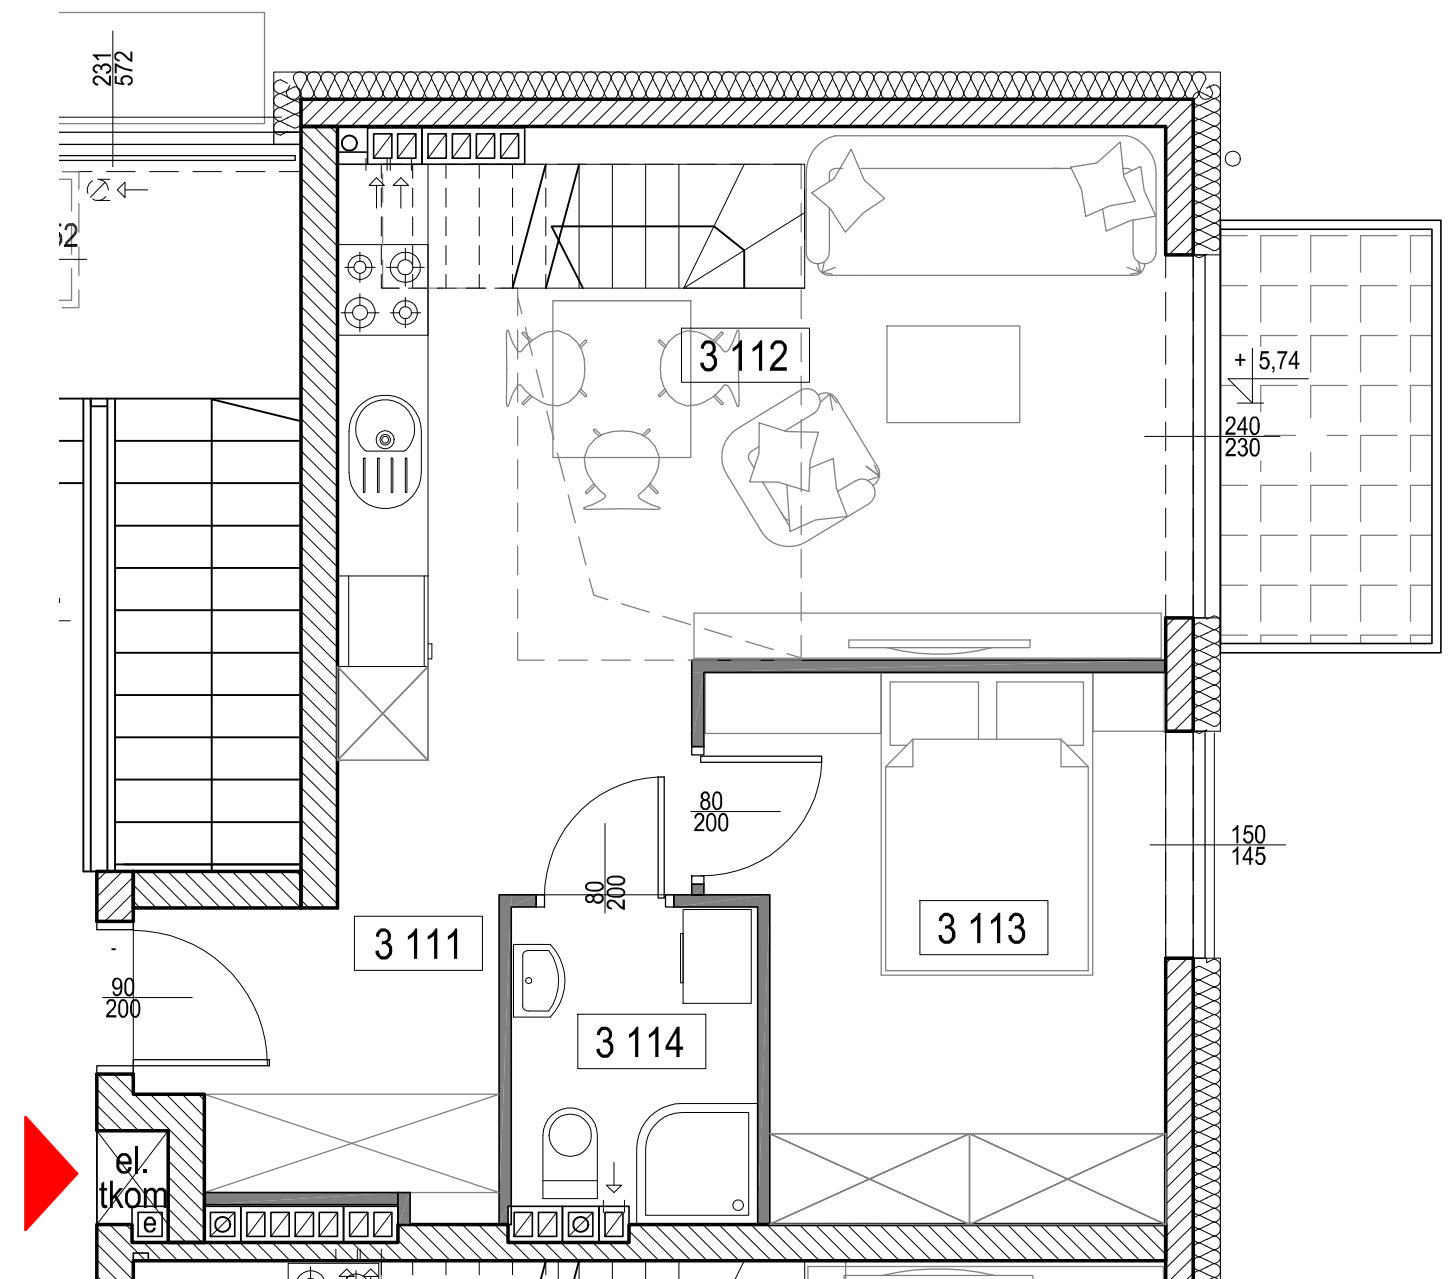

Powierzchnia użytkowa 54,84m² z antresolą

zestawienie powierzchni		
nr	nazwa	pow. m ²
3111	KUMUNIKACJA	4,24
3112	P.DZIENNY/KUCHNIA	22,36
3113	POKÓJ	10,00
3114	ŁAZIENKA	3,24
A11	ANTRESOLA	15,00
		54,84

Mieszkanie nr 11. dwupokojowe + antresola

