


**poziom antresoli**

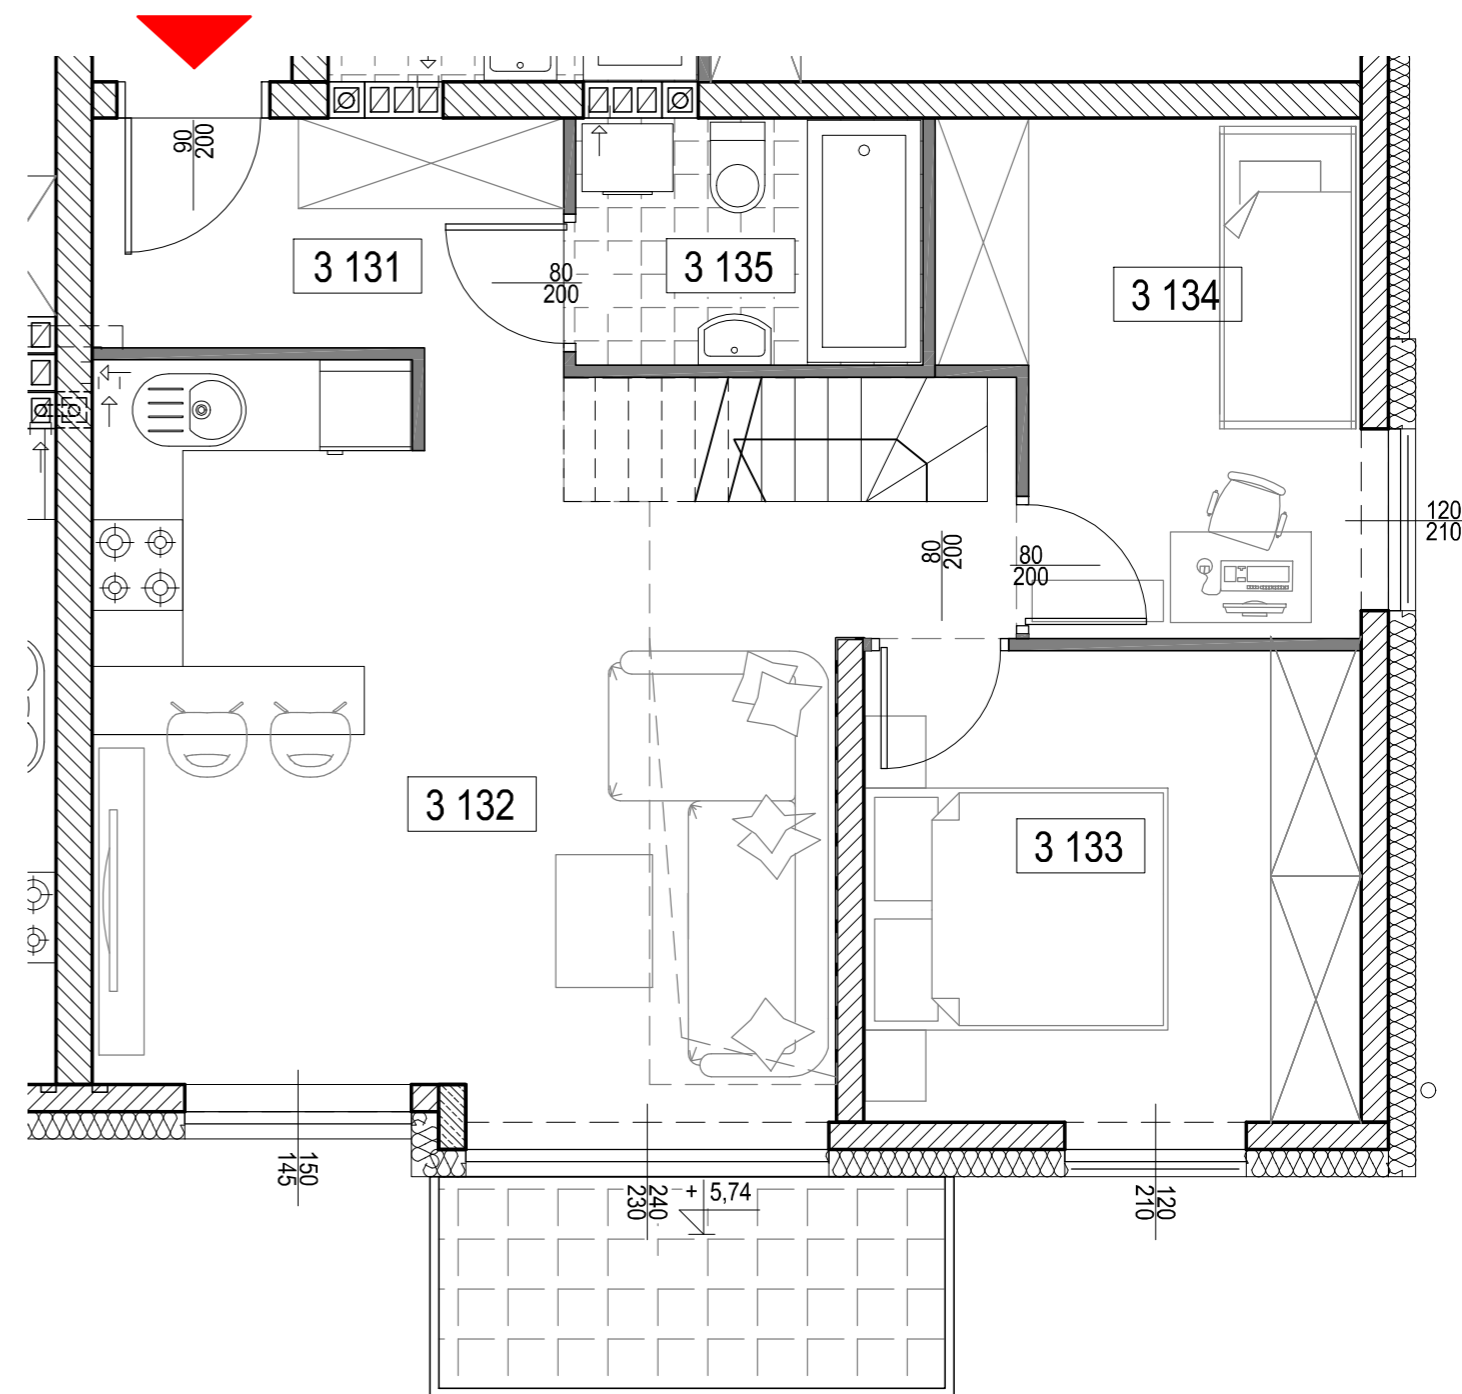

Powierzchnia użytkowa 71,44m<sup>2</sup> z antresolą

zestawienie powierzchni		
nr	nazwa	pow. m <sup>2</sup>
3131	KUMUNIKACJA	4,61
3132	P.DZIENNY/KUCHNIA	25,55
3133	POKÓJ	10,06
3134	POKÓJ	8,19
3135	ŁAZIENKA	3,63
A13	ANTRESOLA	19,40
		71,44

## Mieszkanie nr 13. trypokojowe + antresola

