


poziom antresoli

Powierzchnia użytkowa 84,39m<sup>2</sup> z antresolą

zestawienie powierzchni		
nr	nazwa	pow. m <sup>2</sup>
3151	KUMUNIKACJA	8,25
3152	P.DZIENNY/KUCHNIA/J.	29,55
3153	POKÓJ	11,38
3154	POKÓJ	11,05
3155	ŁAZIENKA	4,36
A15	ANTRESOLA	19,80
		84,39

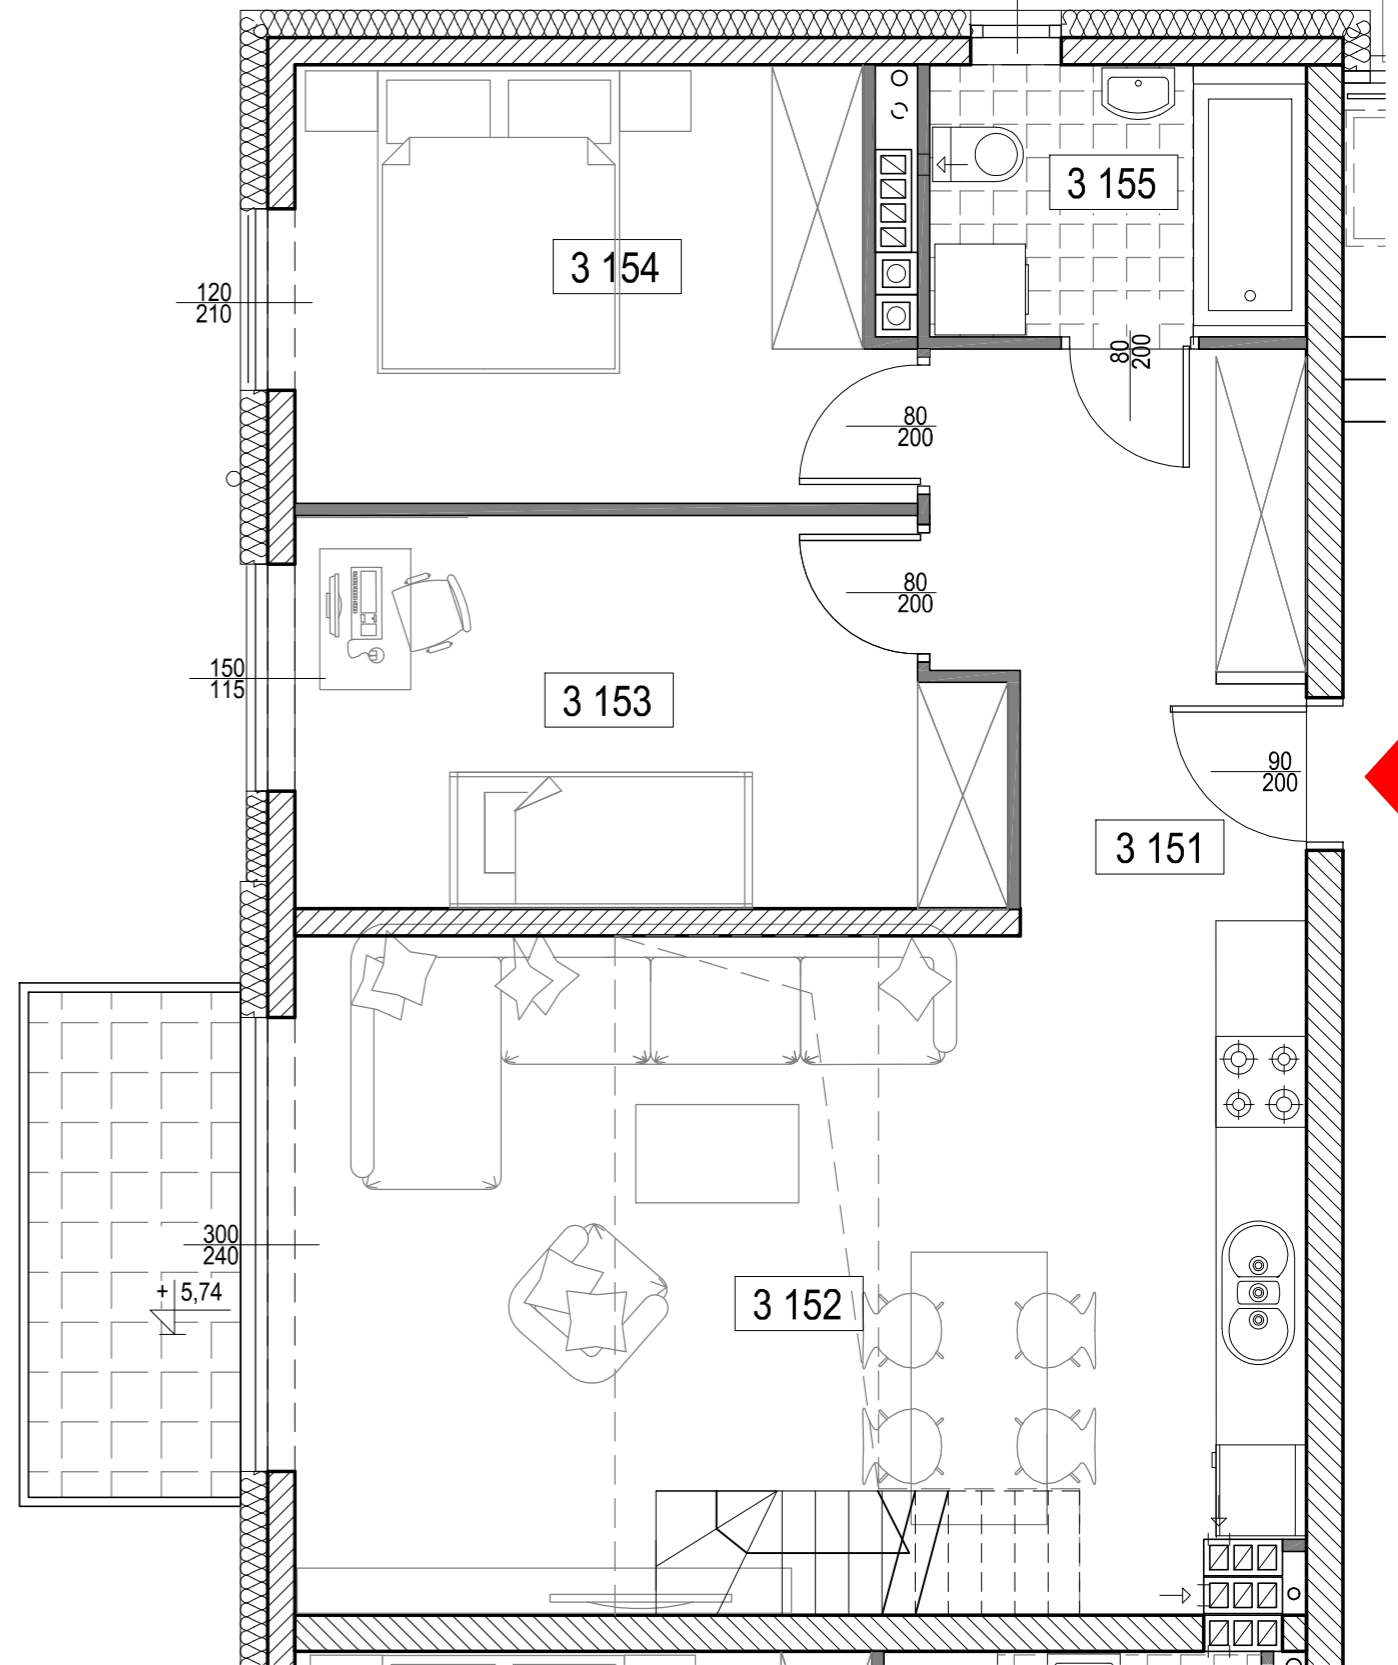

## Mieszkanie nr 15. trypokojowe + antresola

